


- Legenda**
- Confine comunale
 - ● ● Ciclabili
 - Percorsi pedonali
 - Percorso di collegamento
 - corsi d'acqua
- Il sistema insediativo**
- Perimetro nuclei di antica formazione
 - Ambiti urbani
 - Ambiti urbani nei nuclei di antica formazione
 - Ambito prevalentemente edificato definito dall'elaborato PDR 1 (a,b,c) e PDR2 (a,b)
 - Case sparse
 - Ambiti soggetti a modalita attuative
 - Piano attuativo convenzionato vigente (PAC)
 - Permetto di costruire convenzionato (PCC)
 - Ambito di trasformazione residenziale (ATR)
 - Ambito di trasformazione per attivita turistico-ricettiva (CAAP)
 - Ambito di trasformazione produttiva (ATP)
 - Ambiti per servizi comunali
 - Ambiti per servizi esistenti
 - Ambiti prevalentemente a verde pubblico di previsione (vedi PDR e PDR2)
 - Ambiti per parcheggi pubblici di previsione
 - Simboli
 - Campo sportivo comunale
 - Chiesa
 - Chiostri ex monastero
 - Cimitero
 - Istituto comprensivo (materna, elementare e media)
 - Municipio
 - Oratorio
 - Palazzetto dello sport
 - Parco pubblico
 - Piazzale del mercato
 - Poste
 - Pro loco - centro informazioni
 - Sanità-servizi socio assistenziali (RSD)
 - Scuola dell'infanzia
 - Sede forze dell'ordine
 - Fascia di rispetto cimiteriale
 - Elettrodotto
 - Perimetro di demanio comunale per le attivita sportive stagionali
- Il sistema paesistico-ambientale**
- Ambito agricolo
 - Ambito paesistico
 - Ambiti a bosco esterni al P.I.F.
 - Bosco (perimetrazione P.I.F.)
 - Proposta rettifica del PIF
 - Parco delle Orobie Bergamasche
 - Sito di Interesse Comunitario "Valle Parina"
 - Zone di Protezione Speciale "Parco Regionale delle Orobie Bergamasche"

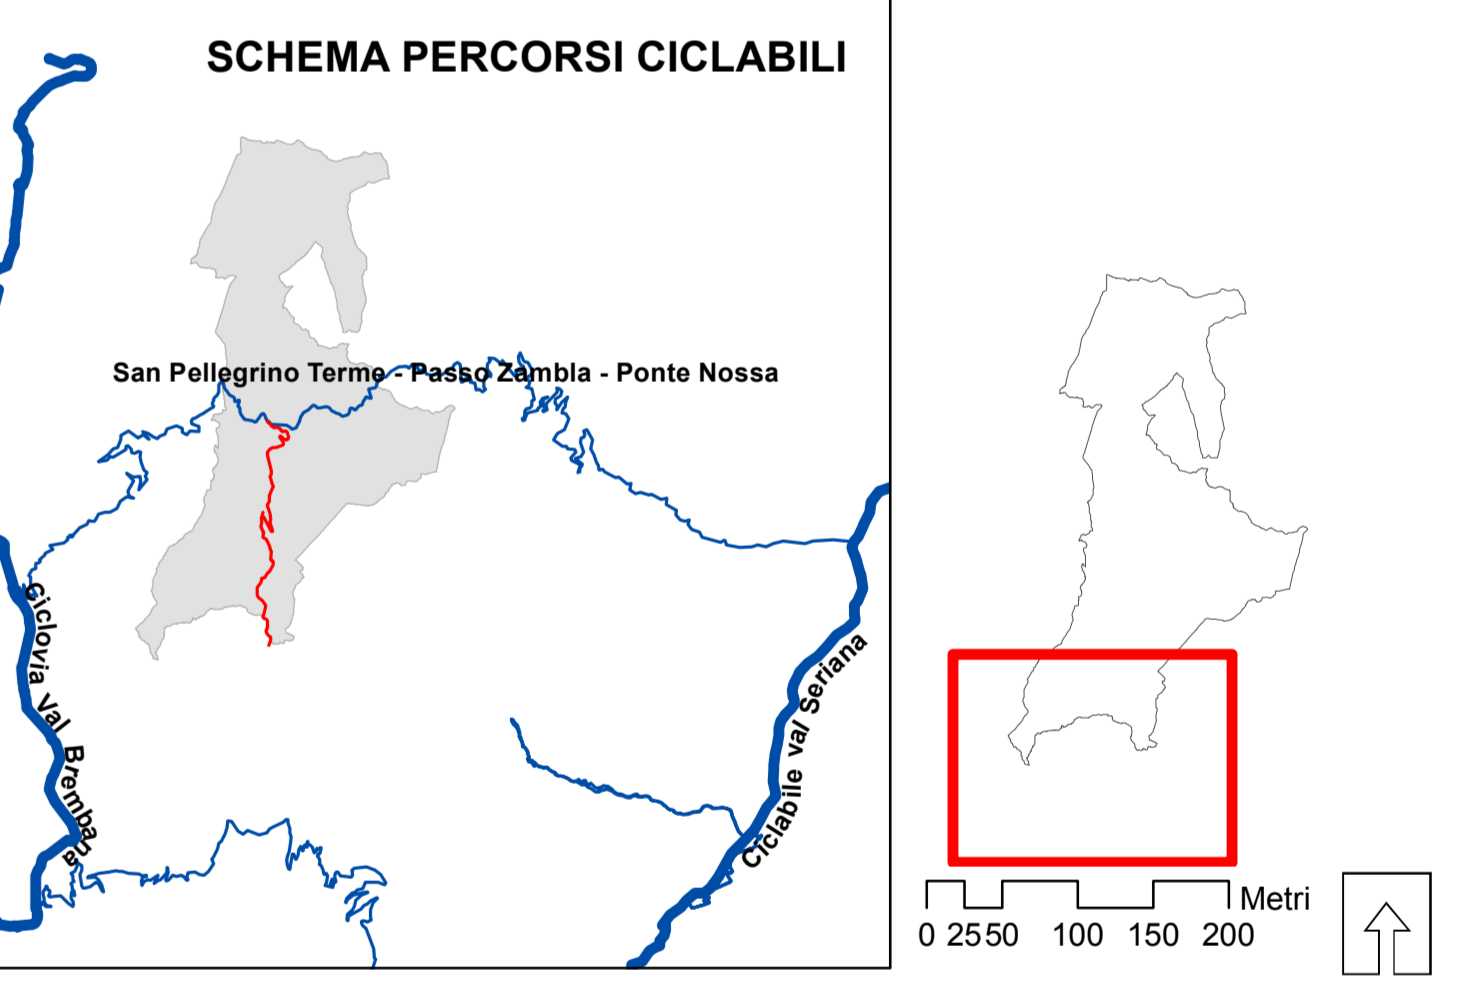

COMUNE DI SERINA
PROVINCIA DI BERGAMO

PGT | PIANO DI GOVERNO DEL TERRITORIO

DOCUMENTO DI PIANO | AMBITI DI TRASFORMAZIONE

STUDIOARCO+ ENGINEERING SRL
Via M. Merisi, 2 24043 Caravaggio BG
P.IVA / C.F. 04056840160
☎ 0363 50549 ✉ info@studioarco.eu

PROGETTISTA
Arch. Maria Cristina Fontana
Arch. Sophia Valsecchi
GRUPPO DI LAVORO
Urbanistica/Pianificazione
Marco Carlo Castelli
Prof. Arch. Antonello Boatti
Arch. Domenico Orlandi Arrigoni
Vas/Ambiente naturale
Dott. Geol. Sergio Chiland
Ing. Francesco Chiland
Dott. Geol. Samuel Campana
U.T.C. Geom. Giovanni Maria Epis

No: **7A** | Scala: **1:5000**

Adozione:

Approvazione:

Pubblicazione BURL: