


- Legenda**
- Confine comunale
  - Ciclabili
  - Percorsi pedonali
  - Percorso di collegamento
  - corsi d'acqua
- Il sistema insediativo**
- Perimetro nuclei di antica formazione
  - Ambiti urbani nei nuclei di antica formazione
  - Ambito prevalentemente edificato definito dall'esabito PDR 1 (a,b,c) e PDR2 (a,b)
  - Case sparse
- Ambiti soggetti a modalità attuative**
- Piano attuativo convenzionato vigente (PAC)
  - Permesso di costruire convenzionato (PCC)
  - Ambito di trasformazione residenziale (ATR)
  - Ambito di trasformazione per attività turistico-ricettiva (CAAP)
  - Ambito di trasformazione produttiva (ATP)
- Ambiti per servizi comunali**
- Ambiti per servizi esistenti
  - Ambiti prevalentemente a verde pubblico di previsione (vedi PIR e PUS)
  - Ambiti per parcheggi pubblici di previsione
- Simboli**
- Campo sportivo comunale
  - Chiesa
  - Chioschi ex monastero
  - Cimitero
  - Istituto comprensivo (materna, elementare e media)
  - Municipio
  - Oratorio
  - Palazzetto dello sport
  - Parco pubblico
  - Piazzale del mercato
  - Poste
  - Pro loco - centro informazioni
  - Sanità-servizi socio assistenziali (RSD)
  - Scuola dell'infanzia
  - Sede forze dell'ordine
  - Fascia di rispetto cimiteriale
  - Elettrodotto
  - Perimetro di demanio comunale per le attività sportive stagionali
- Il sistema paesistico-ambientale**
- Ambito agricolo
  - Ambito paesistico
  - Ambiti a bosco esterni al P.I.F.
  - Bosco (perimetrazione P.I.F.)
  - Proposta retifica del PIF
  - Parco delle Orobie Bergamasche
  - Sito di Interesse Comunitario "Valle Parina"
  - Zone di Protezione Speciale "Parco Regionale delle Orobie Bergamasche"

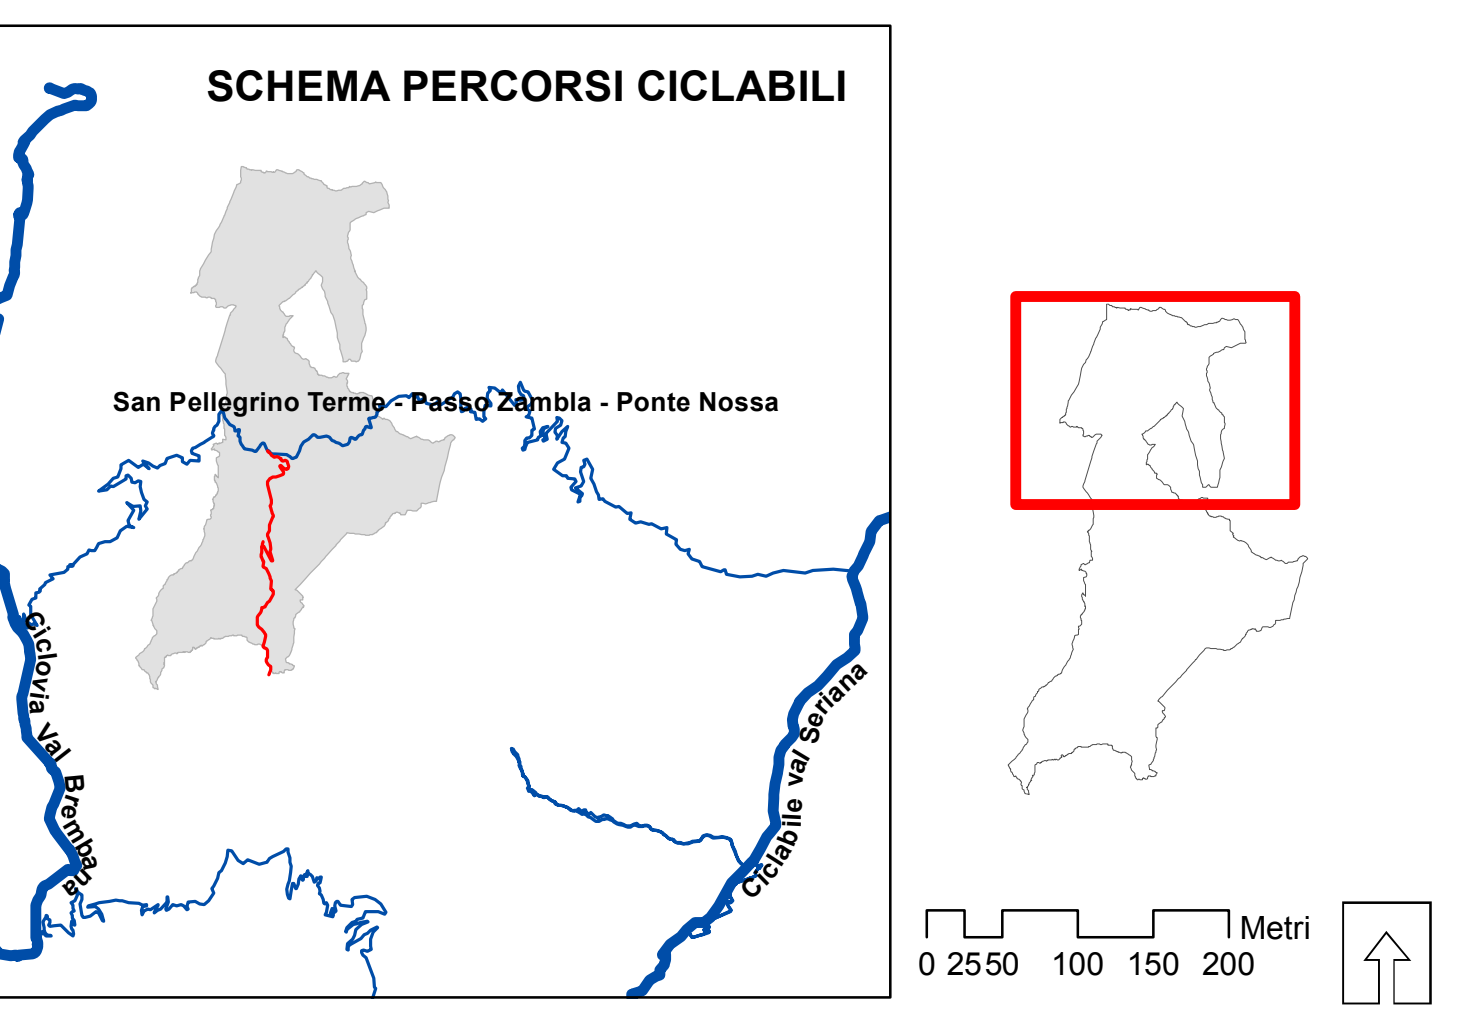

**COMUNE DI SERINA**  
PROVINCIA DI BERGAMO

**PGT** | PIANO DI GOVERNO DEL TERRITORIO

**DOCUMENTO DI PIANO** | AMBITI DI TRASFORMAZIONE

**STUDIOARCO+ ENGINEERING SRL**  
Via M. Merisi, 2 24043 Caravaggio BG  
P.IVA / C.F. 04056840160  
☎ 0363 50549 📧 info@studioarco.eu

**PROGETTISTA**  
Arch. Maria Cristina Fontana  
Arch. Sophia Valdeschi  
**GRUPPO DI LAVORO**  
Urbanistica/Pianificazione  
Marco Carlo Castelli  
Prof. Arch. Antonello Boatti  
Arch. Domenico Orlandi Arrigoni  
Vas/Ambiente naturale  
Dott. Geol. Sergio Chilaridi  
Ing. Francesco Chilaridi  
Dott. Geol. Samuel Campana  
U.T.C. Geom. Giovanni Maria Epis

No: **7C** | Scala: **1:5000**

Adozione: \_\_\_\_\_

Approvazione: \_\_\_\_\_

Pubblicazione BURL: \_\_\_\_\_

**SA+ ENGINEERING**