

**Legenda**

----- Confine comunale	----- Percorso di collegamento	✠ Oratorio
..... Percorso ciclabile promiscuo	----- corsi d'acqua	⊙ Palazzetto dello sport
..... Percorsi pedonali		⊙ Parco pubblico

**Il sistema insediativo**

Perimetro nuclei di antica formazione	✠ Oratorio
Ambiti urbani nei nuclei di antica formazione	⊙ Palazzetto dello sport
Ambito prevalentemente edificato definito dall'abito PDR 1 (a,b,c) e PDR2 (a,b)	⊙ Parco pubblico
Case sparse	✠ Piazzale del mercato
Case sparse con SLP definita	✠ Poste
Ambiti soggetti a modalita' attive	✠ Pro loco - centro informazioni
Piano attuativo convenzionato vigente (PAC)	✠ Sanità servizi socio assistenziali (RSI)
Permesso di costruire convenzionato (PCC)	✠ Scuola dell'infanzia
Ambito di trasformazione residenziale (ATR)	✠ Sede forze dell'ordine
Ambito di trasformazione produttiva (ATP)	✠ Fascia di rispetto cimiteriale
Ambiti per servizi comunali	✠ Elettronodi
Ambiti per servizi esistenti	✠ Linee di contenimento dei tessuti urbanizzati (art. 34 PTCP)
Ambiti prevalentemente a verde pubblico di previsione (vedi PGR e PDS)	✠ Perimetro di dominio comunale per le attività sportive stagionali
Ambiti per parcheggi pubblici di previsione	<b>Il sistema paesistico-ambientale</b>
Simboli	✠ Ambito agricolo
✠ Campo sportivo comunale	✠ Ambito paesistico
✠ Chiesa	✠ Ambiti a bosco esterni al P.I.F.
✠ Chiossi ex monastero	✠ Bosco (perimetrazione P.I.F.)
✠ Cimitero	✠ Proposta rettificata del P.I.F.
✠ Istituto comprensivo (materna, elementare e media)	✠ Parco delle Orbie Bergamasche
✠ Municipio	✠ Zone Speciali di Conservazione (ZSC) della Val Panna
	✠ Zone di Protezione Speciale "Parco Regionale delle Orbie Bergamasche"

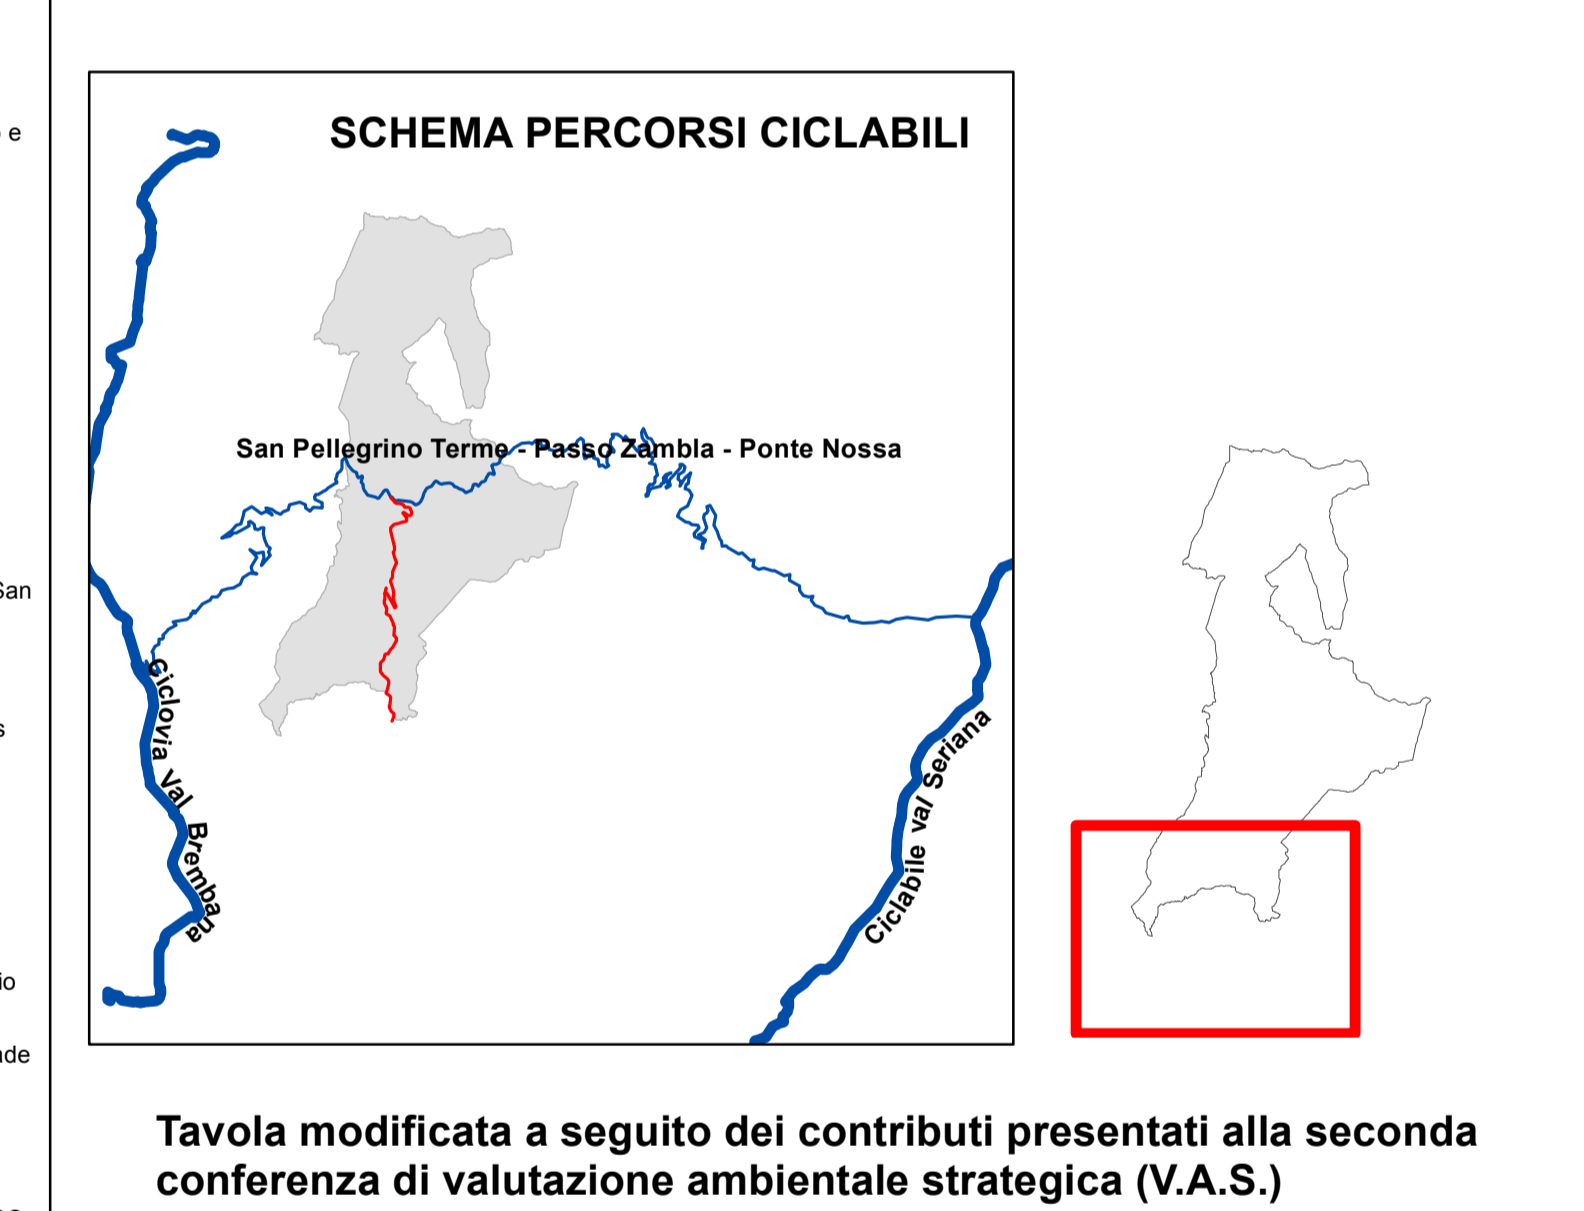


Tavola modificata a seguito dei contributi presentati alla seconda conferenza di valutazione ambientale strategica (V.A.S.)

**COMUNE DI SERINA**  
**PROVINCIA DI BERGAMO**

**PGT** | **PIANO DI GOVERNO DEL TERRITORIO**

**DOCUMENTO DI PIANO** | **AMBITI DI TRASFORMAZIONE**

**STUDIOARCO+ ENGINEERING SRL**  
 Via M. Merisi, 2 24043 Caravaggio BG  
 P.IVA / G.F. 0455840150  
 T. 0363 50549 | info@studioarco.eu

**PROGETTISTA**  
 Arch. Maria Cristina Fontana  
 Arch. Sophia Valacchi

**GRUPPO DI LAVORO**  
 Urbanistica/Pianificazione  
 Marco Carlo Castelli  
 Prof. Arch. Antonello Baratti  
 Arch. Domenico Orlandi Arrigoni

Viso/Ambiente naturale  
 Dott. Geol. Sergio Ghilardi  
 Ing. Francesco Ghilardi  
 Dott. Geol. Samuel Campana  
 U.T.C. Geom. Giovanni Maria Epis

No: **7A** | Scala: **1:5000**

Adozione: \_\_\_\_\_

Approvazione: \_\_\_\_\_

Pubblicazione BURL: \_\_\_\_\_