

- ### Legenda
- Confine comunale
  - ..... Pericolo ciclabile promiscuo
  - ..... Percorsi pedonali
  - Perimetro nuclei di antica formazione
  - Ambiti urbani nei nuclei di antica formazione
  - Ambito prevalentemente edificato definito dall'esibito PDR 1 (a,b,c) e PDR 2 (a,b)
  - Case sparse
  - Case sparse con SLP definita
  - Ambiti soggetti a modalita attuative
  - Piano attuativo convenzionato vigente (PAC)
  - Permesso di costruire convenzionato (PCC)
  - Ambito di trasformazione residenziale (ATR)
  - Ambito di trasformazione produttiva (ATP)
  - Ambiti per servizi comunali
  - Ambiti per servizi esistenti
  - Ambiti prevalentemente a verde pubblico di previsione (vedi PDR e PDS)
  - Ambiti per parcheggi pubblici di previsione
  - Simboli
  - Chiesa
  - Chioschi ex monastero
  - Cimitero
  - Istituto comprensivo (materna, elementare e media)
  - Municipio
  - Percorso di collegamento
  - corsi d'acqua
  - Oratorio
  - Palazzetto dello sport
  - Parco pubblico
  - Piazzale del mercato
  - Poste
  - Pro loco - centro informazioni
  - Servizi socio assistenziali (RSD)
  - Scuola dell'infanzia
  - Sede forze dell'ordine
  - Fascia di rispetto cimiteriale
  - Elettrodi
  - Linee di contenimento dei tessuti urbanizzati (art. 34 PTCP)
  - Perimetro di dominio comunale per le attività sportive stagionali
- ### Il sistema paesistico-ambientale
- Ambito agricolo
  - Ambito paesistico
  - Ambiti a bosco esterni al P.I.F.
  - Bosco (perimetrazione P.I.F.)
  - Proposta rettifica del P.I.F.
  - Parco delle Orobie Bergamasche
  - Zone Speciali di Conservazione (ZSC) della Val Panna
  - Zone di Protezione Speciale "Parco Regionale delle Orobie Bergamasche"

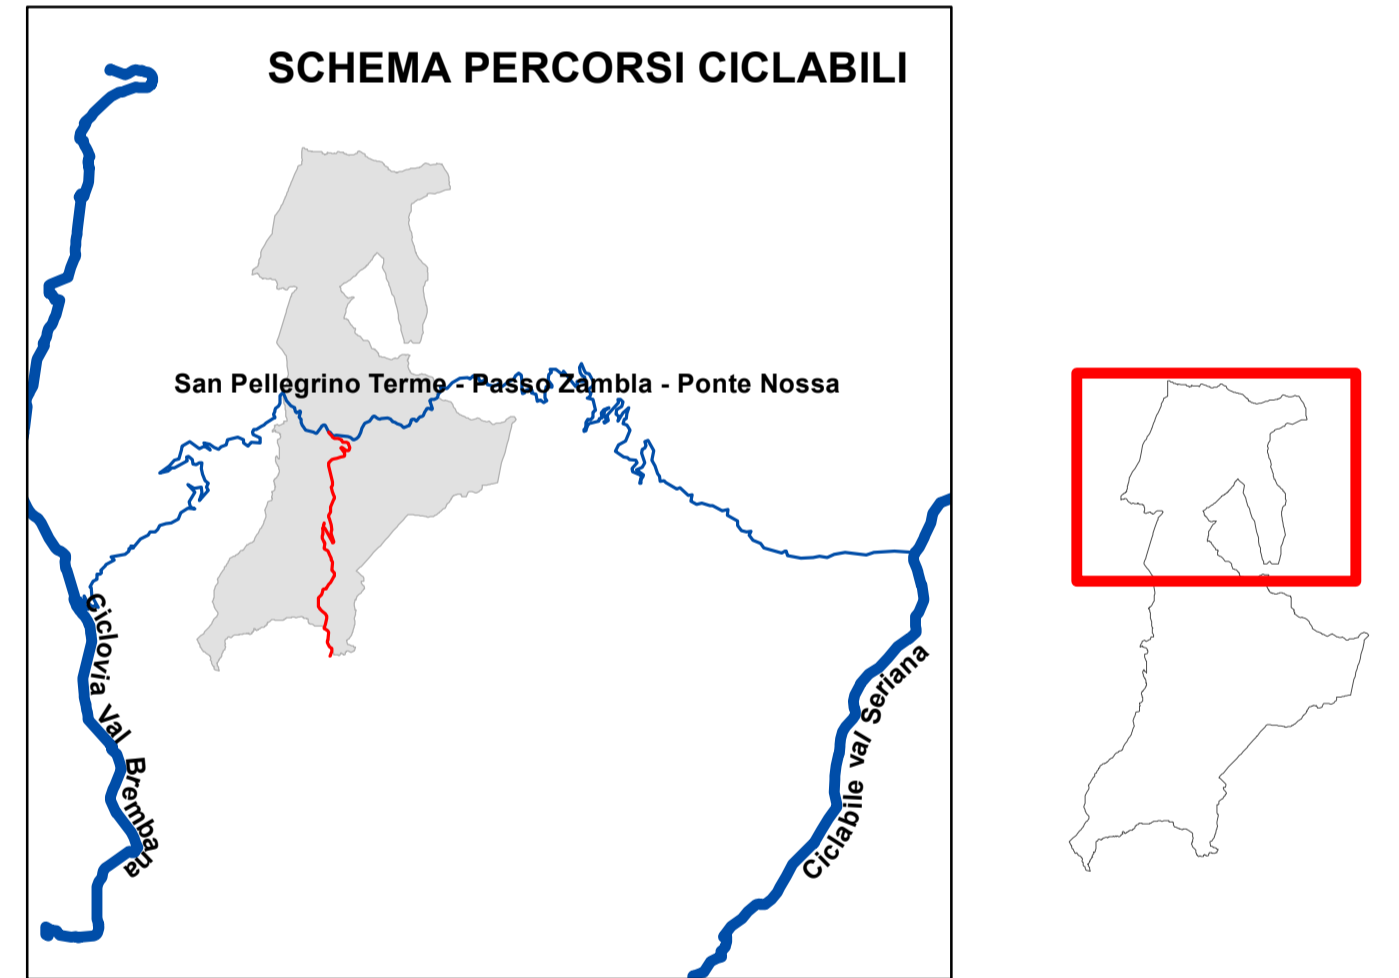


Tavola modificata a seguito dei contributi presentati alla seconda conferenza di valutazione ambientale strategica (v.a.s.)

**COMUNE DI SERINA**  
**PROVINCIA DI BERGAMO**

**PGT** | PIANO DI GOVERNO DEL TERRITORIO

**DOCUMENTO DI PIANO** | AMBITI DI TRASFORMAZIONE

**STUDIOARCO+ ENGINEERING SRL**  
 Via M. Merli, 2 24043 Caravaggio BG  
 P.IVA / C.F. 0455840150  
 T. 0363 50549 | info@studioarco.eu

**PROGETTISTA**  
 Arch. Maria Cristina Fontana  
 Arch. Sophia Valacchi  
**GRUPPO DI LAVORO**  
 Urbanistica/Pianificazione  
 Marco Carlo Castelli  
 Prof. Arch. Antonello Boatti  
 Arch. Domenico Orlandi Arrigoni  
 Geo/Ambiente naturale  
 Dott. Geol. Sergio Ghilardi  
 Ing. Francesco Ghilardi  
 Dott. Geol. Samuel Campana  
 U.T.C. Geom. Giovanni Maria Epis

No: **7C** | Scala: **1:5000**

Adozione:

Approvazione:

Pubblicazione BURL: