



Allegato A) al  
PIANO OPERATIVO

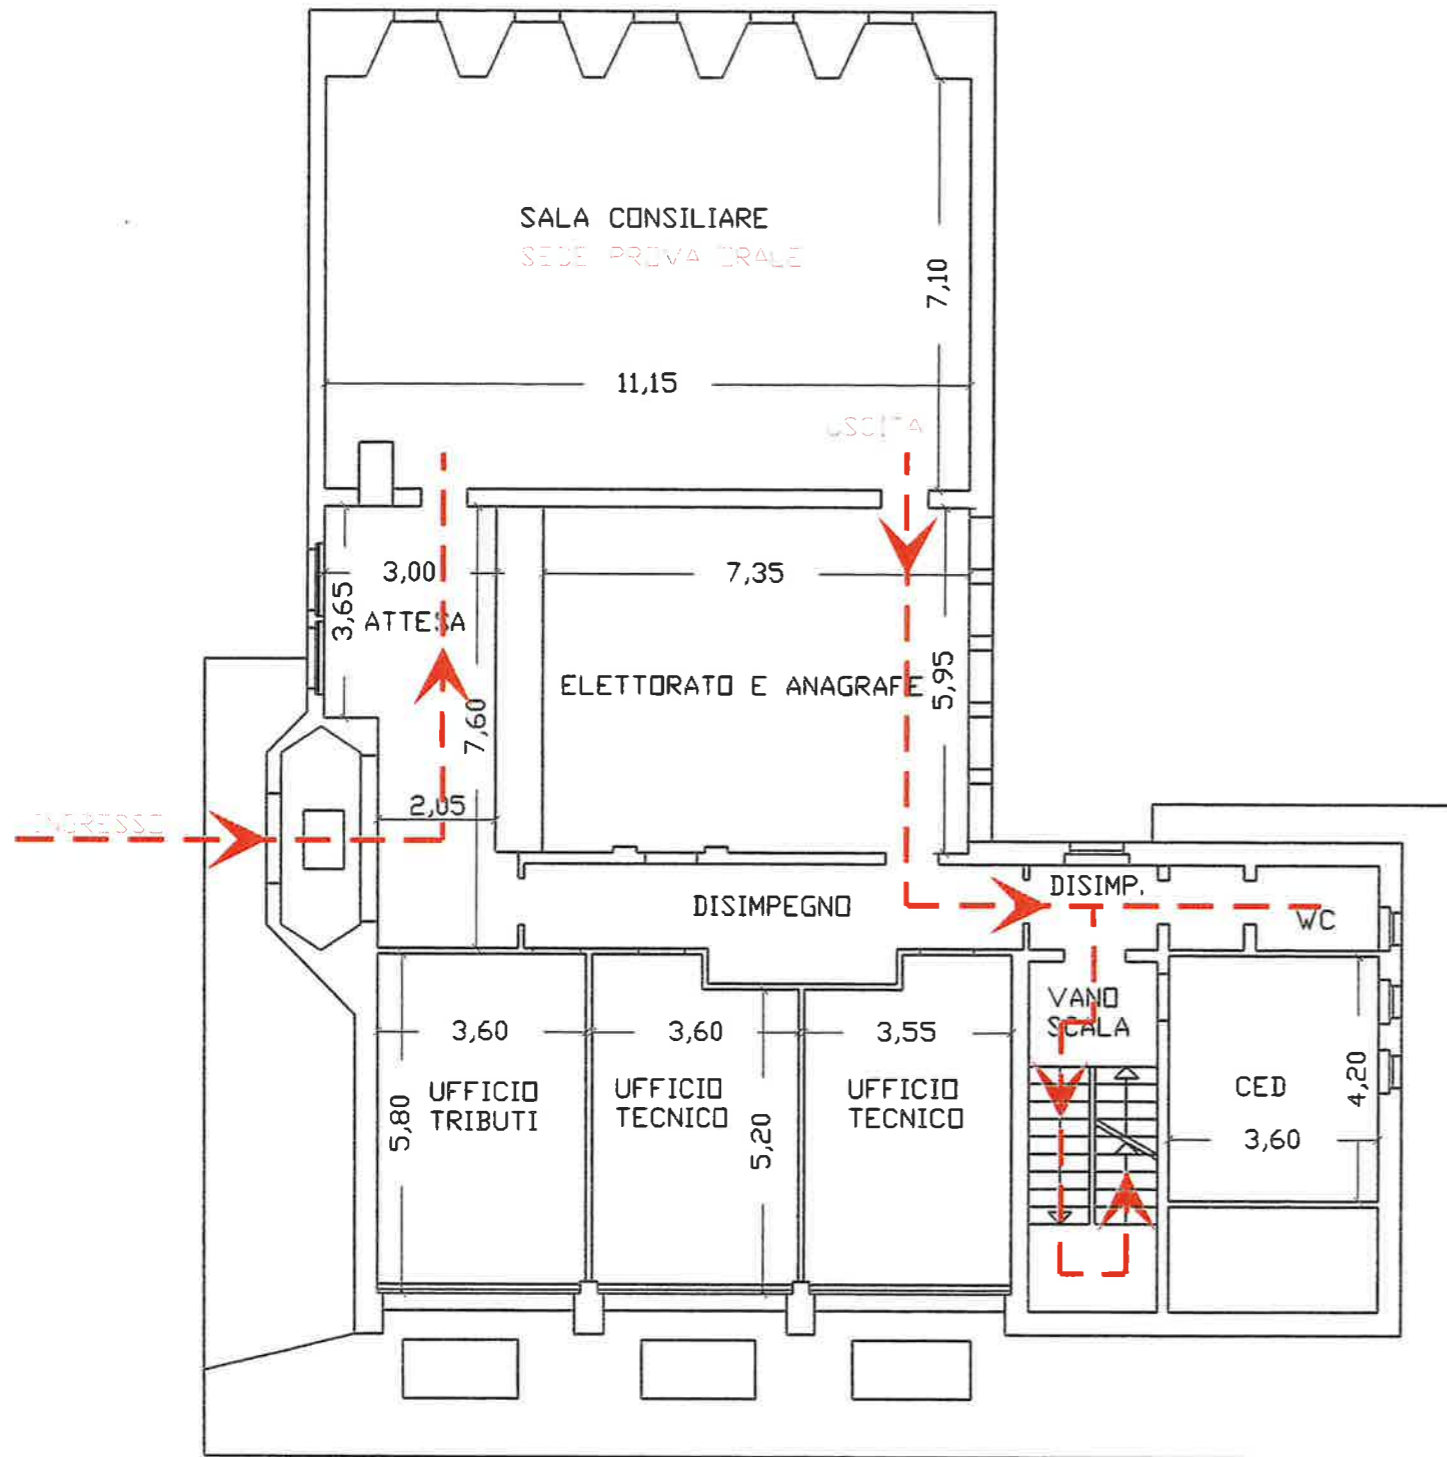

PIANO RIALZATO STATO DI FATTO

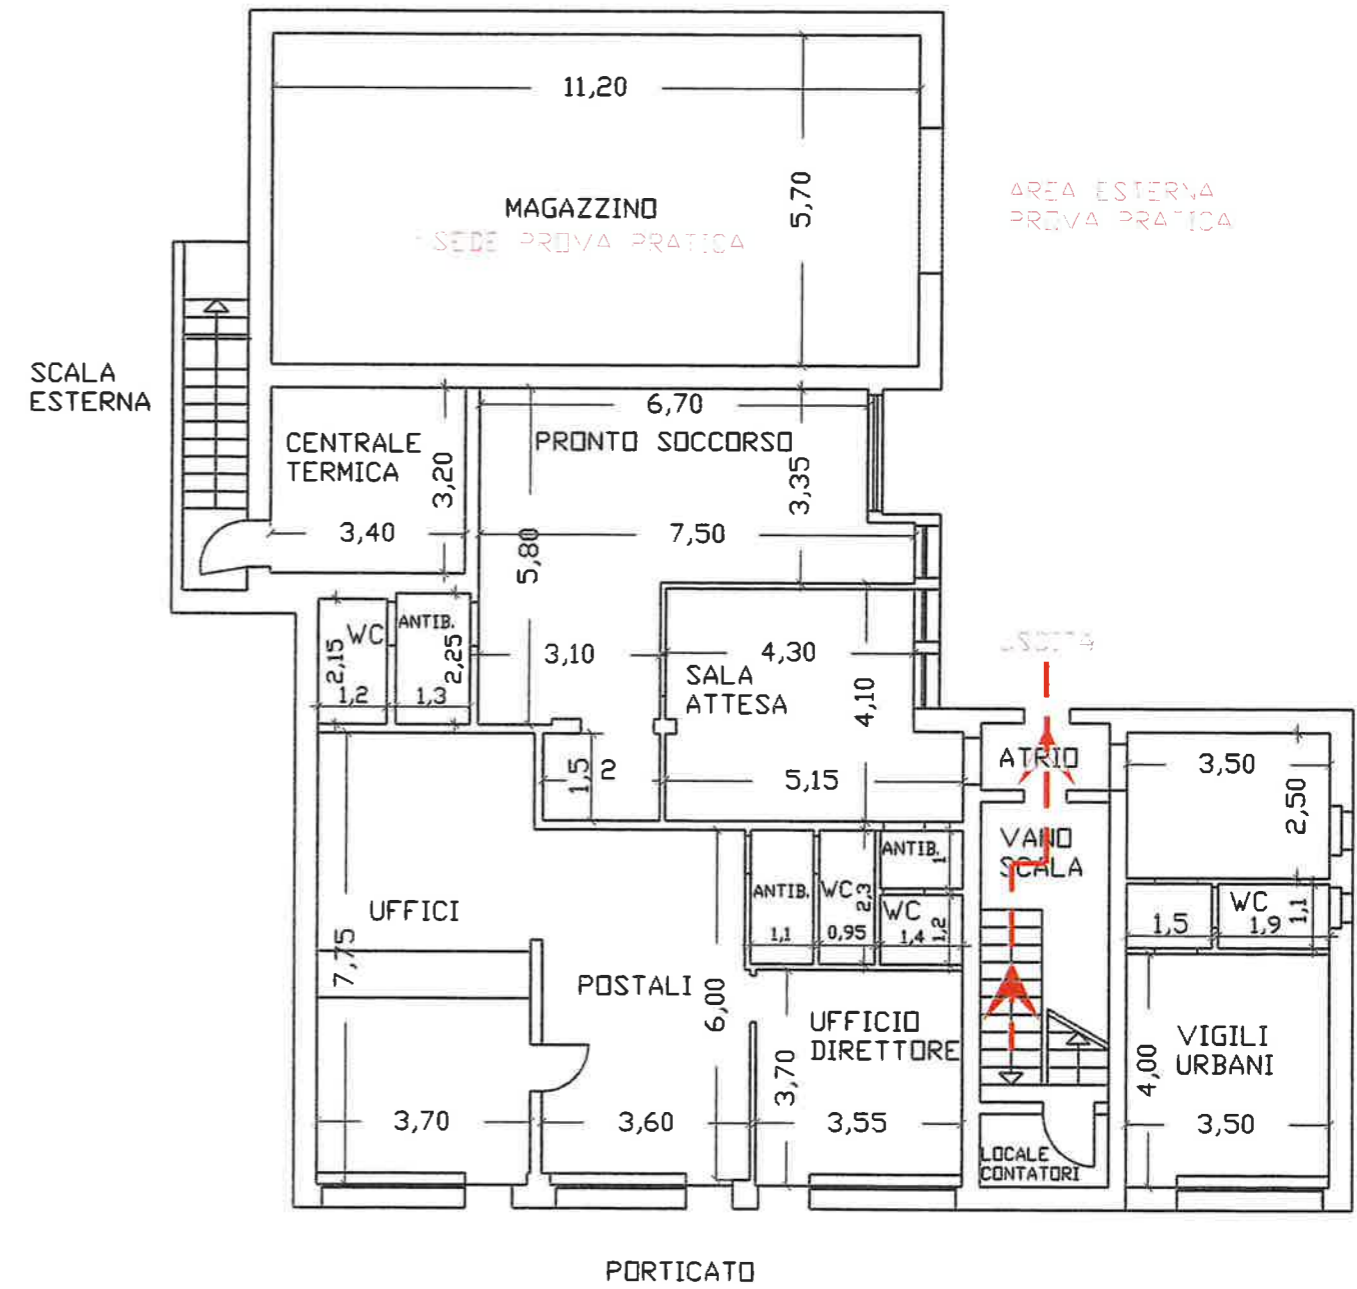

PIANO TERRA STATO DI FATTO